



ALÇAT AV. PAÏSSOS CATALANS

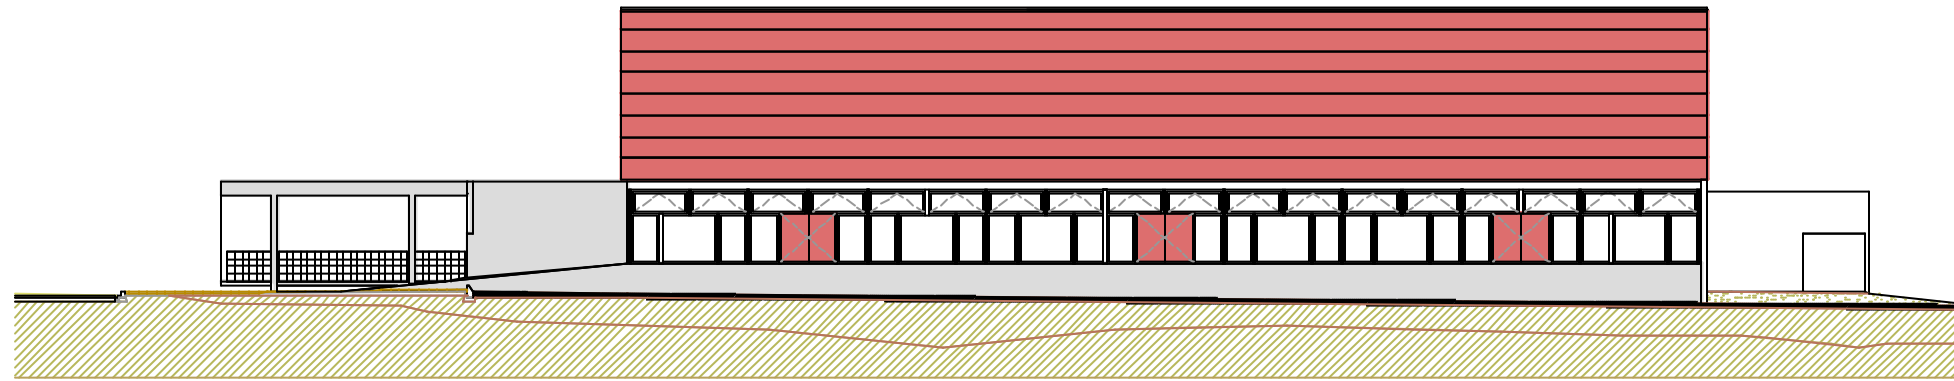

ALÇAT CARRER GIRONA

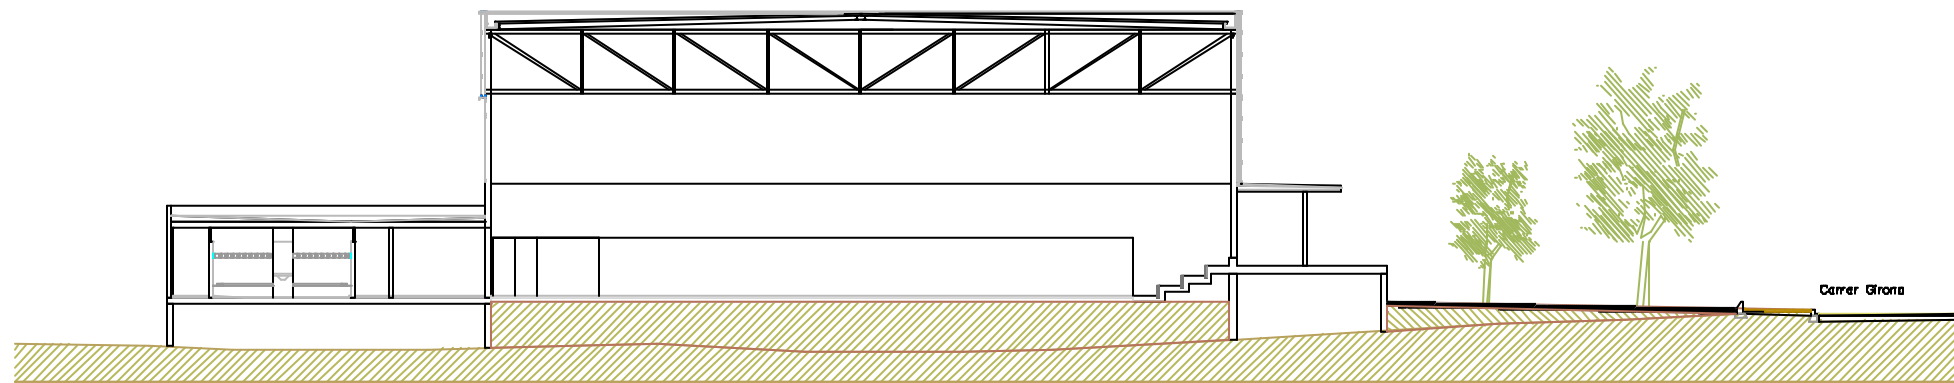

SECCIÓ TRANSVERSAL

